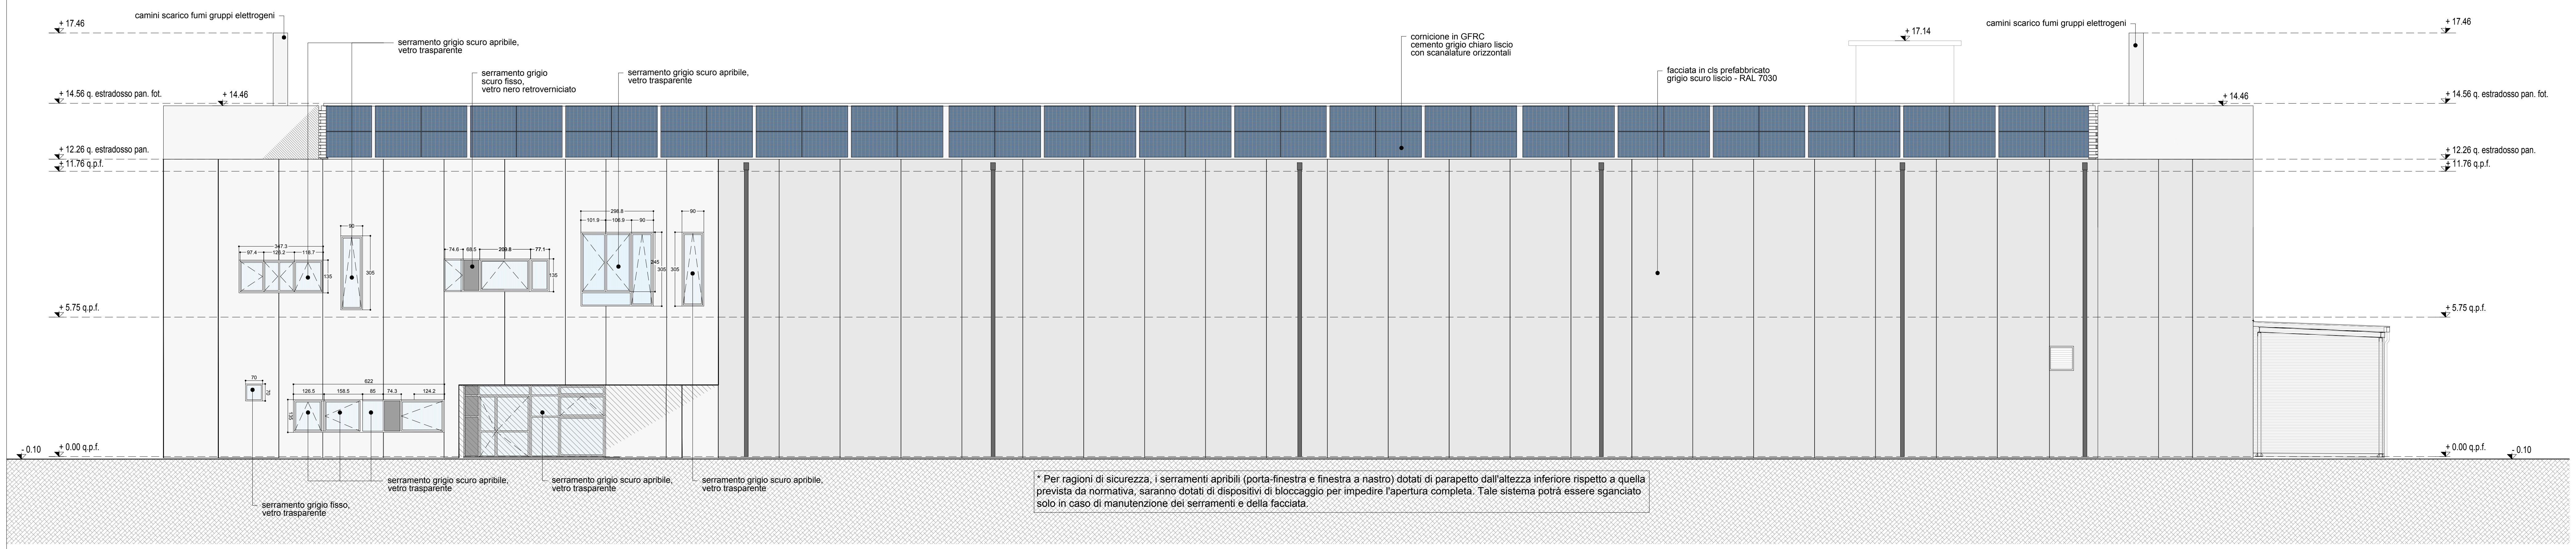
camini scarico fumi gruppi elettrogeni
+ 17.46
serramento grigio scuro apribile, vetro trasparente
serramento grigio scuro fisso, vetro nero retroverniciato
serramento grigio scuro apribile, vetro trasparente
cornicione in GFRC cemento grigio chiaro liscio con scanalature orizzontali
facciata in cls prefabbricato grigio scuro liscio - RAL 7030
+ 17.14
camini scarico fumi gruppi elettrogeni
+ 14.56 q. estradosso pan. fot.
+ 14.46
+ 12.26 q. estradosso pan.
+ 11.76 q.p.f.
+ 5.75 q.p.f.
- 0.10
+ 0.00 q.p.f.
347.3
97.4
126.2
118.7
90
305
135
74.6
68.5
209.8
77.1
298.8
101.9
106.9
245
70
622
126.5
158.5
85
74.3
124.2
serramento grigio fisso, vetro trasparente
serramento grigio scuro apribile, vetro trasparente
serramento grigio scuro apribile, vetro trasparente
serramento grigio scuro apribile, vetro trasparente

* Per ragioni di sicurezza, i serramenti apribili (porta-finestra e finestra a nastro) dotati di parapetto dall'altezza inferiore rispetto a quella prevista da normativa, saranno dotati di dispositivi di bloccaggio per impedire l'apertura completa. Tale sistema potrà essere sganciato solo in caso di manutenzione dei serramenti e della facciata.

PROSPETTO NORD-OVEST

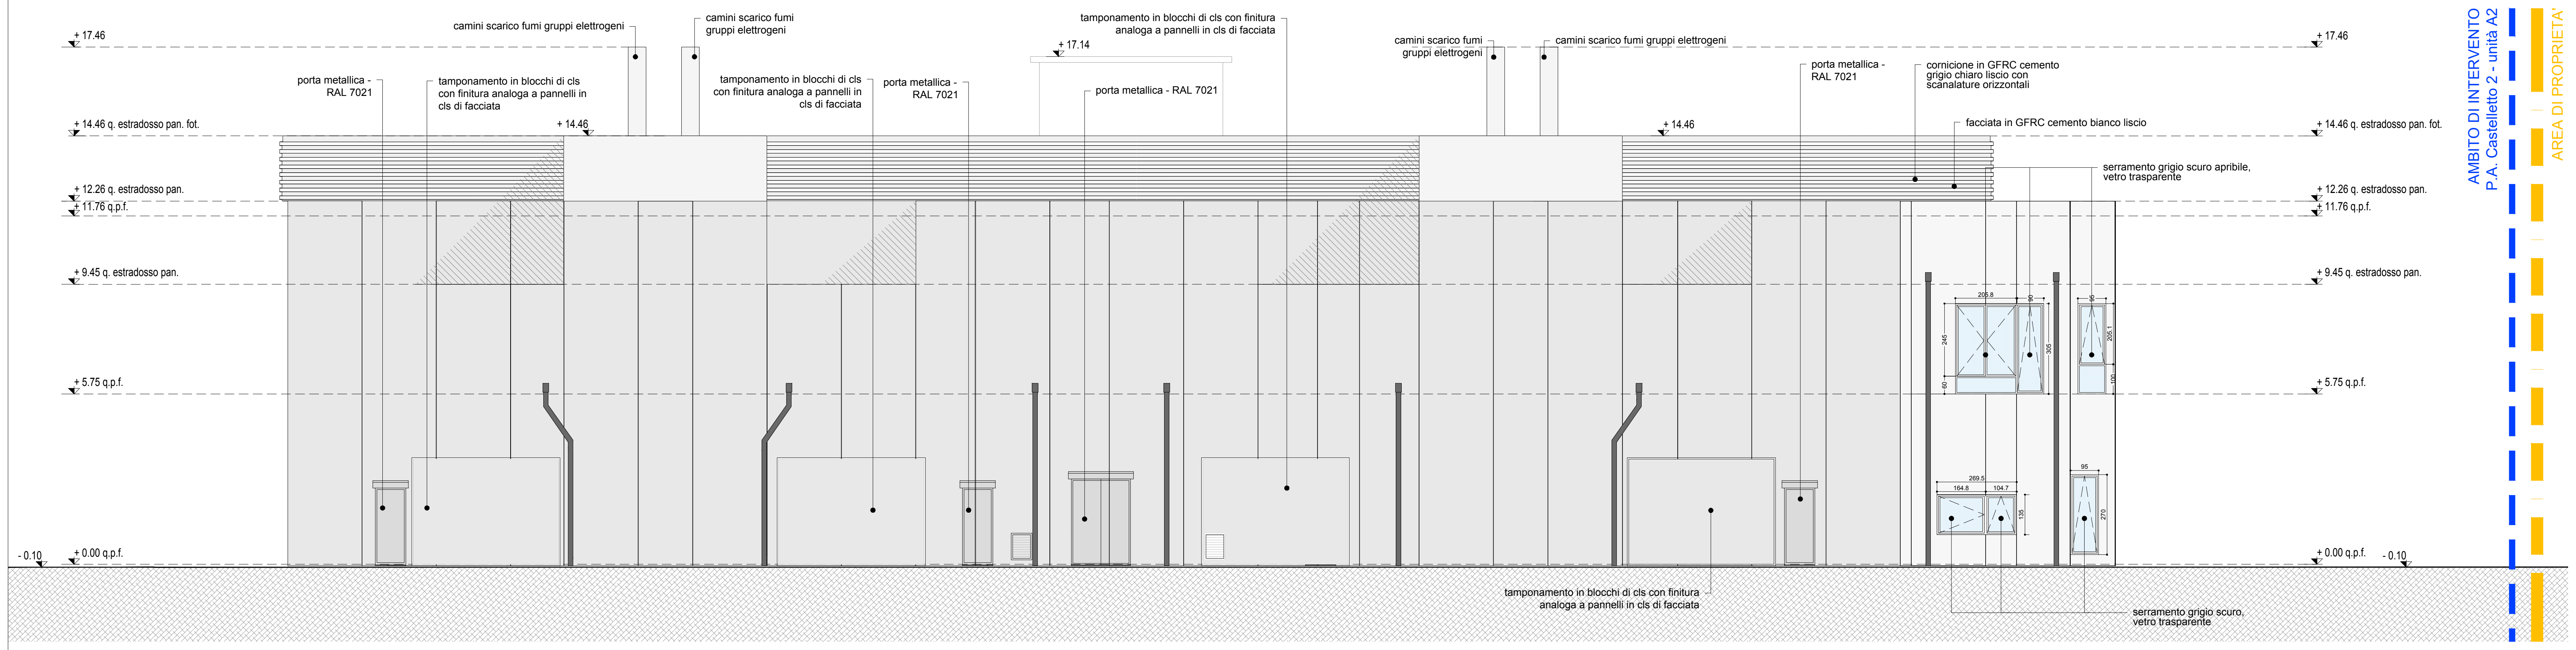
+ 17.46
camini scarico fumi gruppi elettrogeni
camini scarico fumi gruppi elettrogeni
tamponamento in blocchi di cls con finitura analoga a pannelli in cls di facciata
+ 17.14
porta metallica - RAL 7021
tamponamento in blocchi di cls con finitura analoga a pannelli in cls di facciata
tamponamento in blocchi di cls con finitura analoga a pannelli in cls di facciata
porta metallica - RAL 7021
porta metallica - RAL 7021
camini scarico fumi gruppi elettrogeni
camini scarico fumi gruppi elettrogeni
porta metallica - RAL 7021
cornicione in GFRC cemento grigio chiaro liscio con scanalature orizzontali
facciata in GFRC cemento bianco liscio
serramento grigio scuro apribile, vetro trasparente
+ 14.46 q. estradosso pan. fot.
+ 14.46
+ 12.26 q. estradosso pan.
+ 11.76 q.p.f.
+ 9.45 q. estradosso pan.
+ 5.75 q.p.f.
- 0.10
+ 0.00 q.p.f.
205.8
90
95
245
305
205.1
60
100
269.5
164.8
104.7
135
270
tamponamento in blocchi di cls con finitura analoga a pannelli in cls di facciata
serramento grigio scuro, vetro trasparente
AMBITO DI INTERVENTO
P.A. Castelletto 2 - unità A2
AREA DI PROPRIETA'

PROSPETTO NORD-EST

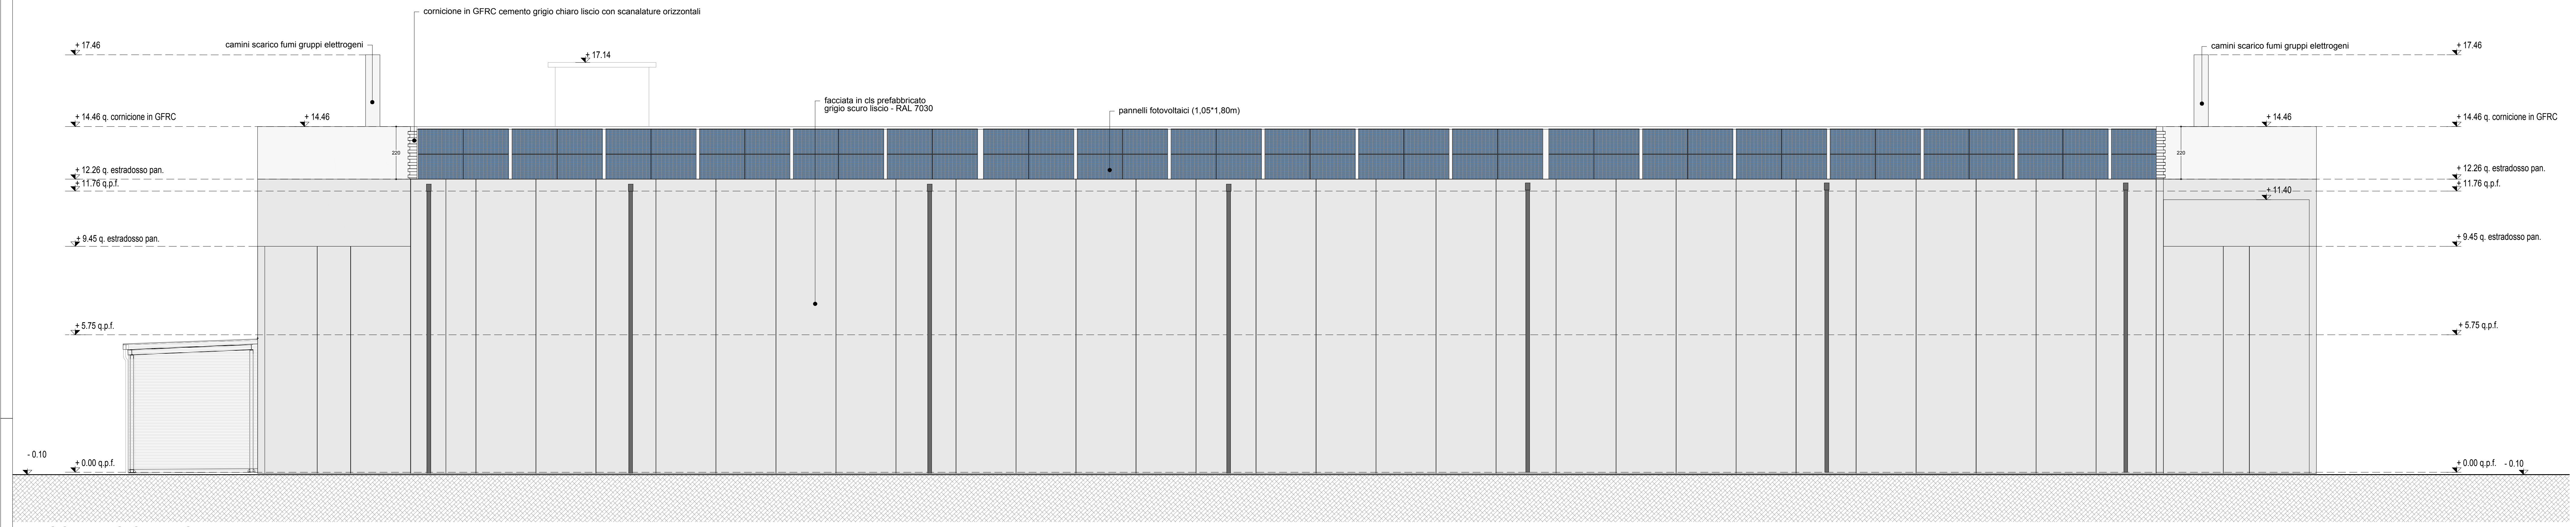
cornicione in GFRC cemento grigio chiaro liscio con scanalature orizzontali
+ 17.46
camini scarico fumi gruppi elettrogeni
+ 17.14
facciata in cls prefabbricato grigio scuro liscio - RAL 7030
pannelli fotovoltaici (1,05*1,80m)
camini scarico fumi gruppi elettrogeni
+ 14.46 q. cornicione in GFRC
+ 14.46
220
+ 12.26 q. estradosso pan.
+ 11.76 q.p.f.
+ 11.40
+ 9.45 q. estradosso pan.
+ 5.75 q.p.f.
- 0.10
+ 0.00 q.p.f.

PROSPETTO SUD-EST

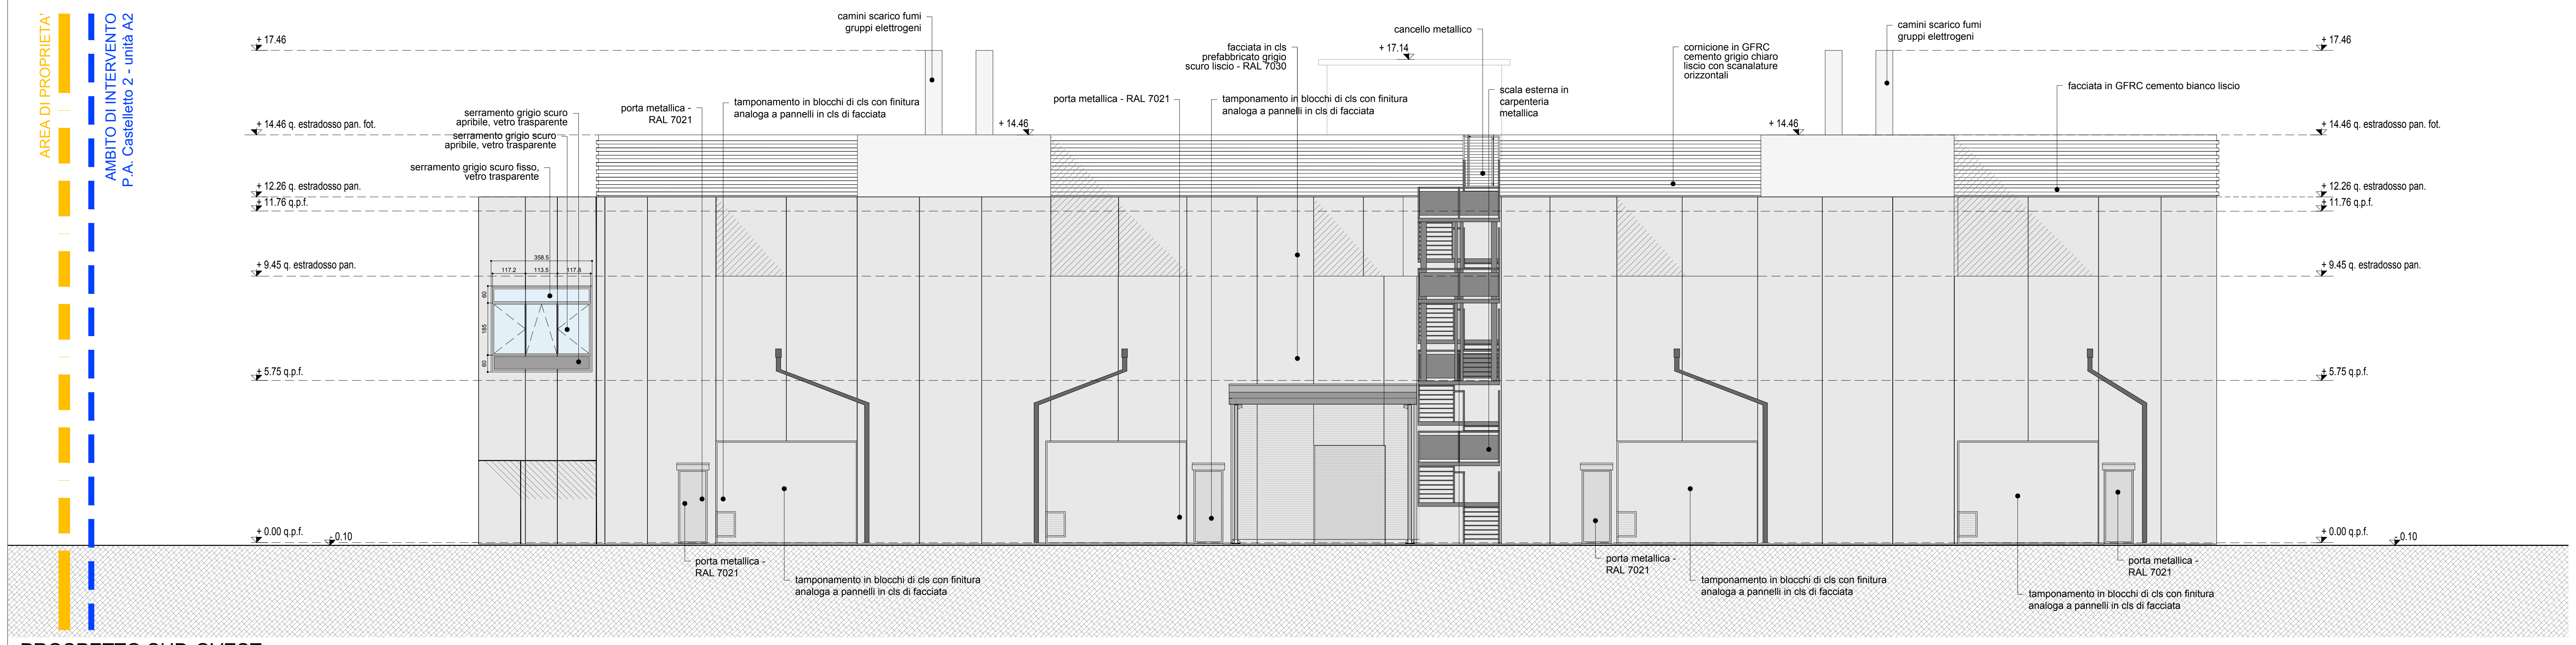
AREA DI PROPRIETA'
AMBITO DI INTERVENTO
P.A. Castelletto 2 - unità A2
+ 17.46
camini scarico fumi gruppi elettrogeni
cancello metallico
facciata in cls prefabbricato grigio scuro liscio - RAL 7030
+ 17.14
cornicione in GFRC cemento grigio chiaro liscio con scanalature orizzontali
camini scarico fumi gruppi elettrogeni
facciata in GFRC cemento bianco liscio
serramento grigio scuro apribile, vetro trasparente
serramento grigio scuro apribile, vetro trasparente
serramento grigio scuro fisso, vetro trasparente
porta metallica - RAL 7021
tamponamento in blocchi di cls con finitura analoga a pannelli in cls di facciata
porta metallica - RAL 7021
tamponamento in blocchi di cls con finitura analoga a pannelli in cls di facciata
scala esterna in carpenteria metallica
+ 14.46 q. estradosso pan. fot.
+ 14.46
+ 12.26 q. estradosso pan.
+ 11.76 q.p.f.
+ 9.45 q. estradosso pan.
+ 5.75 q.p.f.
+ 0.00 q.p.f.
- 0.10
358.5
117.2
113.5
117.8
60
185
porta metallica - RAL 7021
tamponamento in blocchi di cls con finitura analoga a pannelli in cls di facciata
porta metallica - RAL 7021
tamponamento in blocchi di cls con finitura analoga a pannelli in cls di facciata
tamponamento in blocchi di cls con finitura analoga a pannelli in cls di facciata
porta metallica - RAL 7021

PROSPETTO SUD-OVEST

progetto n.
13 03 - DATA IV - CORNAREDO / SETTIMO M.SE

proprietà

DATA 4 ITALY s.r.l.
Piazza Eleonora Duse, 2
20122 MILANO
Partita I.V.A. n. 08214220967

progettista

PAOLO GARRETTI
9332
Ordine degli Architetti, Pianificatori, Paesaggisti e Conservatori della Provincia di Milano

impresa

progetto strutturale:
GENERALE PREFABBRICATI S.p.a.
centro direzionale quattrotorri
Ellera Scalo - 06132 PERUGIA - IT
tel.: +39 075 51 871 fax: +39 075 51 71 145
www.generaleprefabbricatispa.com

progetto impianti acustici:
ACOUSTIC & ENGINEERING s.r.l.
Via Cavour, 14 - 20851 LISSONE (MB)
tel.: 039/2459177 fax: 039/4655570
www.brugola.net

progetto impianti meccanici:
OMEGA CONCEPT IMPIANTI E SISTEMI S.p.A.
Via Chiese, 72 - 20126 - MILANO
tel.: +39 02 8180951
e-mail: omega.direzione.axima@engie.com

progetto impianti elettrici:
INEO TERTIAIRE IdF
165 Rue Jean Jaurès
78130 Les Mureaux
cofelyineo-gdfsuez.com

progetto architettonico:
GARRETTI ASSOCIATI S.r.l.
Via Trieste, 9 - 20146 MILANO
tel.: +39 02 430 6931 fax: +39 02 480 170 51
www.garrettiassociati.it

prima emissione
Febbraio 2024

disegnato da

aggiornamenti
A
B

descrizione:
DATA 4 ITALY
DATA CENTER DC08.1
PROSPETTI

garretti
associati
architects
planners
engineers

Garretti Associati s.r.l.
via Trieste, 9
20146 - Milano
tel.: +39 02 430 6931
fax: +39 02 480 170 51
www.garrettiassociati.it

proprietà
DATA 4 ITALY S.P.A.
Piazza Eleonora Duse, 2
20122 MILANO

progetto
DATA CENTER
DC08.1

SEGNALAZIONE CERTIFICATA DI INIZIO ATTIVITA' alternativa al Permesso di Costruire
ai sensi del d.P.R. n° 380/2001 e del d.P.R. n° 160/2010

scala:
1:100

tavola n.
TAV 09

COMUNALE